STUDIUM UWARUNKOWAŃ I KIERUNKÓW ZAGOSPODAROWANIA PRZESTRZENNEGO GMINY KRASICZYN

1

Kierunki Zagospodarowania Przestrzennego

Skala 1: 10 000

Uwaga:
Oznaczenia i opis rysunku na arkuszu 10

Załącznik Nr 2 do
Uchwały Nr 169/XIX/01
Rady Gminy w Krasiczynie
z dnia 25 kwietnia 2001 r.

PRZEWODNICZĄCY
Rady Gminy w Krasiczynie
Czesław Mikołajczyk

Projektant Studium
mgr inż. Henryk Malawski
upr. urbanistyczne Nr 1127/90

Krasiczyn - 2000 r.

Dworakie

ZN

RP1

Zabłocie

Przynamiści

Średnie Pola

RP1

RP1

M

PG

M5

M3

M4

ZN

M1

M2

NO

Wygon Długi

Projektant Studium
mgr inż. Henryk Malawski
upr. urbanistyczne Nr 1127/90

Krasiczyn - 2000 r.

Letownia

Letownia

Letownia

Kunkowce

Kunkowce

Kolonia Kunkowce

Ostrów

Ostrów

Ostrów

Pod Lipowica

Lipowica

Kurkowce

Lipowica

Zakł. Kurny

Jeżyczkowska

Łączki

Żurawica

Budy Wielkie

PRZEMYŚL

KAZANÓW

ZASANIE

WINNA GÓRA

PRZEMYŚL

WILCZA

Ujkowice 1 km

Ujkowice 1 km

GMINA PRZEMYŚL

GMINA ŻURAWICA

Orzechowce 3 km

Dubiecko 22 km

Dybawka 3 km

Tarnawiec 1 km

Przemyśl Gł. 1 km

GMINA KRASICZYN

GMINA PRZEMYŚL

GMINA PRZEMYŚL

MIASTO PRZEMYŚL

Krzywcza 1 km

42

43

44

3

Chyrzyna

Chyrzynka

Kupna

SAN

SAN

Olszany 1 km

Olszany 7 km

74

73

72

71

3

GMINA KRZYWCZA

GMINA KRASICZYN

Projektant Studium
mgr inż. Henryk Malawski
upr. urbanistyczne Nr 1127/90

Krasiczyn - 2000 r.

370

GMINA BIRCZA

GMINA KRZYWCZA

GMINA KRZYWCZA

GMINA KRASICZYN

41

Huta Brzuska 2 km

42

43

44

ZMIANA STUDIUM UWARUNKOWAŃ I KIERUNKÓW ZAGOSPODAROWANIA PRZESTRZENNEGO GMINY KRASICZYN

SKALA 1:10 000

LEGENDA ZMIANY STUDIUM:

- TEREN PODLEGAJĄCY ZMIANIE
- M5 — PROJEKTOWANY TEREN ZABUDOWY MIESZKANIOWEJ M5

ZAŁĄCZNIK Nr2 DO UCHWAŁY NR

252/XXXII/09

RADY GMINY W KRASICZYNIE

Z DNIA 29.XII.2009r.

Projektant Studium
mgr inż. Henryk Malawski
upr. urbanistyczne Nr 1127/90

Krasiczyn - 2000 r.

NAKLEJONY FRAGMENT RYSUNKU DOTYCZĄCY KOREKTY GRANICY GMINY WG. EWIDENCJI ZA KWIETNIK 2001 r.

5

Tarnawce 1 km GMINA KRASICZYN | GMINA PRZEMYŚL | koniec drgi 2 km | Kuńkowce 2 km | GMINA PRZEMYŚL | MIASTO PRZEMYŚL | Dubiecko 27 km

Kolonia | Ostrów | San | Błonie | Dolna | Dybawka | Górna | Olchowiec | Pralkowce | Kruhel Mały | Kruhel Wielki | Słoneczynowa | Zalesie

RP1 | M1 | M2 | M3 | M4 | M5 | M6 | M7 | M8 | PS | SD | DK | DP | L

Projektant Studium
mgr inż. Henryk Malawski
upr. urbanistyczne Nr 1127/90

Krasiczyn - 2000 r.

GMINA BIRCZA GMINA KRZYWCZA GMINA KRZYWCZA GMINA KRASICZYN

42 43

SD

L

Las Krzeczkowski

Przemyśl 21 km

RP1

GMINA BIRCZA GMINA KRASICZYN

Projektant Studium
mgr inż. Henryk Malawski
upr. urbanistyczne Nr 1127/90

Krasiczyn - 2000 r.

7

Przemyśl 15 km

Przemyśl 15 km

Pełkowice 6 km

Krasiczyn 5 km

Sanok 48 km

Kopytno 4 km

GMINA KRASICZYN

GMINA FREDROPOL

Projektant Studium
mgr inż. Henryk Malawski
upr. urbanistyczne Nr 1127/90

Krasiczyn - 2006 r.

8

G. Relicha

Dębi Ogród

Prosienica

Kamienna Droga

Parchaczowa

Buczarczyka

Bedadł

Kamienna

G. Sekulatyna

Pod. Kocin

G. Leszczawa

Kad. Krzyżnot.

GMINA KRASICZYN

GMINA FREDROPOL

Rokszyce 2 km

370

69

67

66

365

7 52

53

54

Projektant Studium
mgr inż. Henryk Malawski
upr. urbanistyczne Nr 1127/90

Krasiczyn - 2000 r.

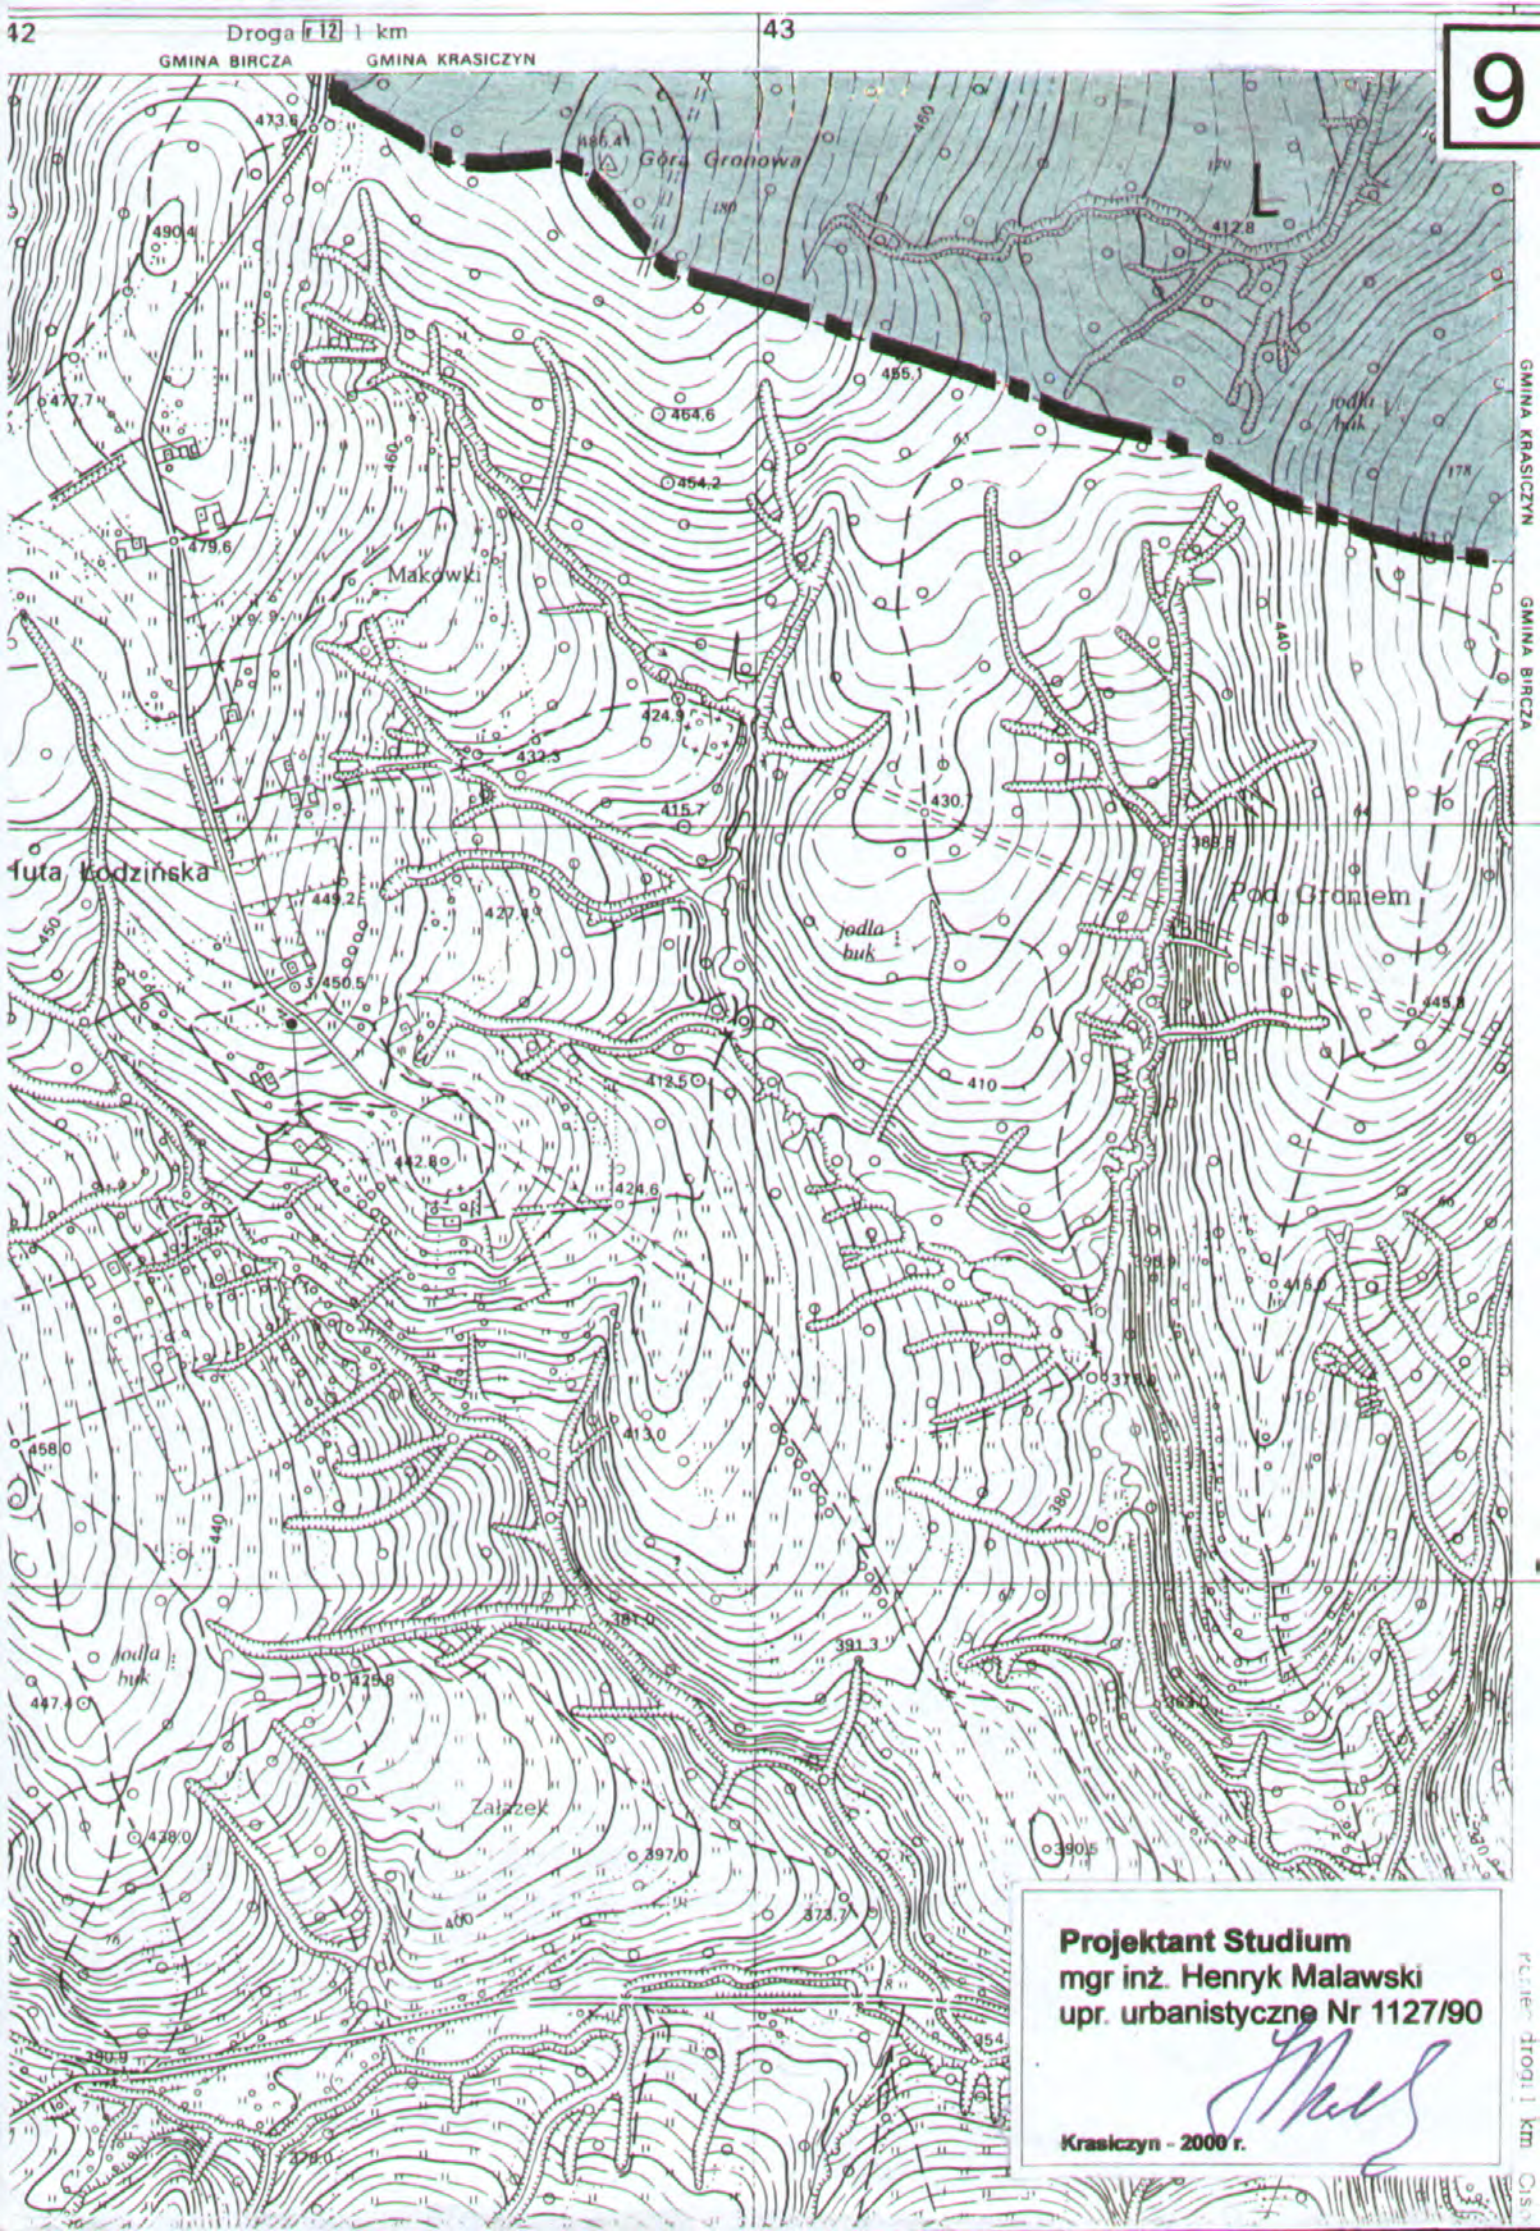
42
43
Droga nr 12 1 km
GMINA BIRCZA
GMINA KRASICZYN
9
Góra Gronowa
Makowki
Huta Łodzińska
Pod Graniem
Załączek
jodła
buk
GMINA KRASICZYN
GMINA BIRCZA
Projektant Studium
mgr inż. Henryk Malawski
upr. urbanistyczne Nr 1127/90
Krasiczyn - 2000 r.

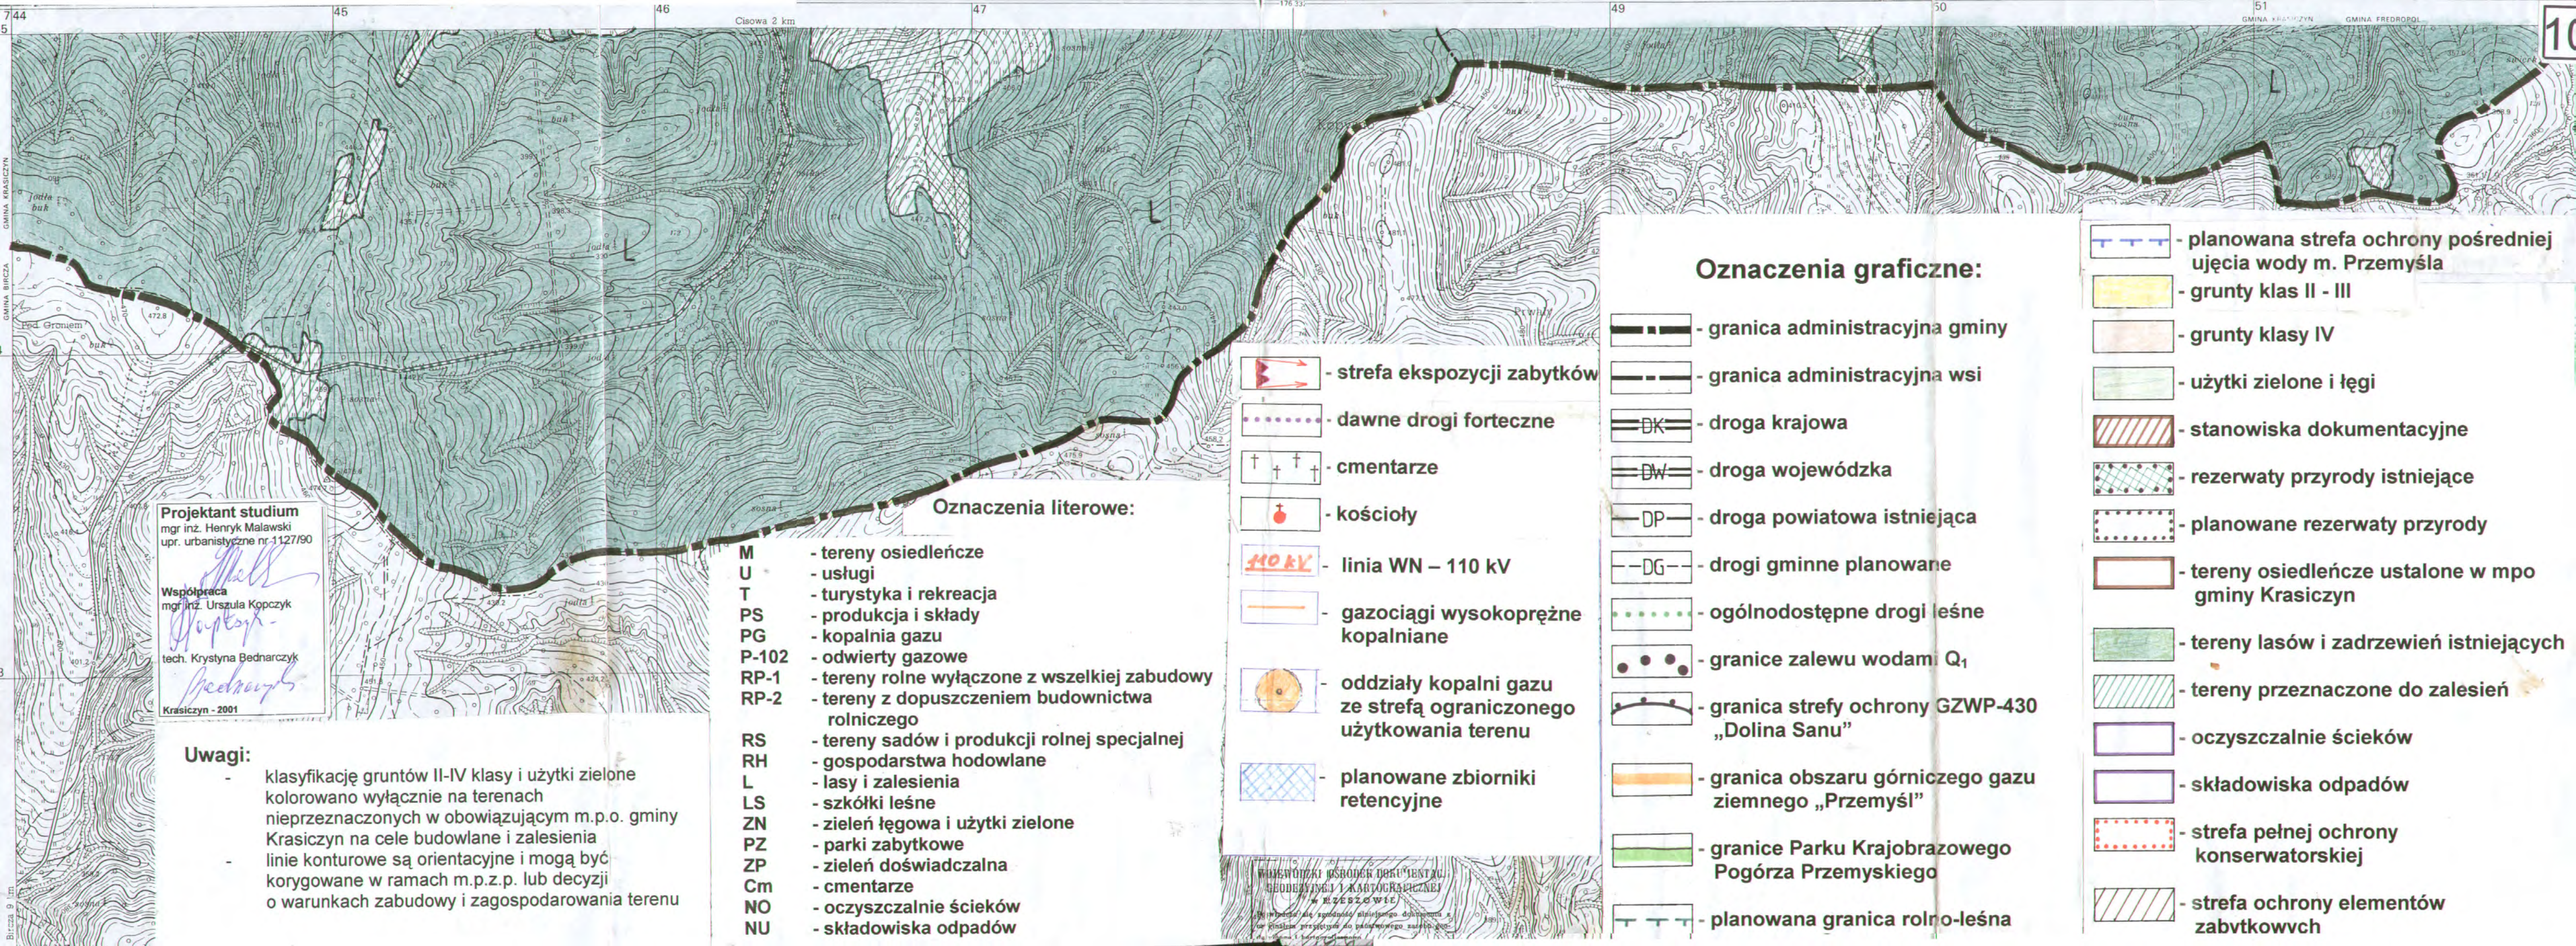
Cisowa 2 km
GMINA KRASICZYN
GMINA BUKCZA
GMINA FREDROPOL
Pod Gromem
Projektant studium
mgr inż. Henryk Malawski
upr. urbanistyczne nr 1127/90
Współpraca
mgr inż. Urszula Kopczyk
tech. Krystyna Bednarczyk
Krasiczyn - 2001
Uwagi:
- klasyfikację gruntów II-IV klasy i użytki zielone kolorowano wyłącznie na terenach nieprzeznaczonych w obowiązującym m.p.o. gminy Krasiczyn na cele budowlane i zalesienia
- linie konturowe są orientacyjne i mogą być korygowane w ramach m.p.z.p. lub decyzji o warunkach zabudowy i zagospodarowania terenu
Oznaczenia literowe:
M - tereny osiedleńcze
U - usługi
T - turystyka i rekreacja
PS - produkcja i składy
PG - kopalnia gazu
P-102 - odwierty gazowe
RP-1 - tereny rolne wyłączone z wszelkiej zabudowy
RP-2 - tereny z dopuszczeniem budownictwa rolniczego
RS - tereny sadów i produkcji rolnej specjalnej
RH - gospodarstwa hodowlane
L - lasy i zalesienia
LS - szkółki leśne
ZN - zieleń łęgowa i użytki zielone
PZ - parki zabytkowe
ZP - zieleń doświadczalna
Cm - cmentarze
NO - oczyszczalnie ścieków
NU - składowiska odpadów
- strefa ekspozycji zabytków
- dawne drogi forteczne
- cmentarze
- kościoły
110 kV - linia WN – 110 kV
- gazociągi wysokoprężne kopalniane
- oddziały kopalni gazu ze strefą ograniczonego użytkowania terenu
- planowane zbiorniki retencyjne
WOJEWÓDZKI OŚRODEK DOKUMENTACJI GEODEZYJNEJ I KARTOGRAFICZNEJ W RZESZOWIE
Oznaczenia graficzne:
- granica administracyjna gminy
- granica administracyjna wsi
DK - droga krajowa
DW - droga wojewódzka
DP - droga powiatowa istniejąca
DG - drogi gminne planowane
- ogólnodostępne drogi leśne
- granice zalewu wodami Q1
- granica strefy ochrony GZWP-430 „Dolina Sanu”
- granica obszaru górniczego gazu ziemnego „Przemyśl”
- granice Parku Krajobrazowego Pogórza Przemyskiego
- planowana granica rolno-leśna
- planowana strefa ochrony pośredniej ujęcia wody m. Przemyśla
- grunty klas II - III
- grunty klasy IV
- użytki zielone i łęgi
- stanowiska dokumentacyjne
- rezerwaty przyrody istniejące
- planowane rezerwaty przyrody
- tereny osiedleńcze ustalone w mpo gminy Krasiczyn
- tereny lasów i zadrzewień istniejących
- tereny przeznaczone do zalesień
- oczyszczalnie ścieków
- składowiska odpadów
- strefa pełnej ochrony konserwatorskiej
- strefa ochrony elementów zabytkowych