


# PLAN EWAKUACYJNY

Budynek Urzędu Gminy Krasieczyn

Rzut parter

Skala 1:100

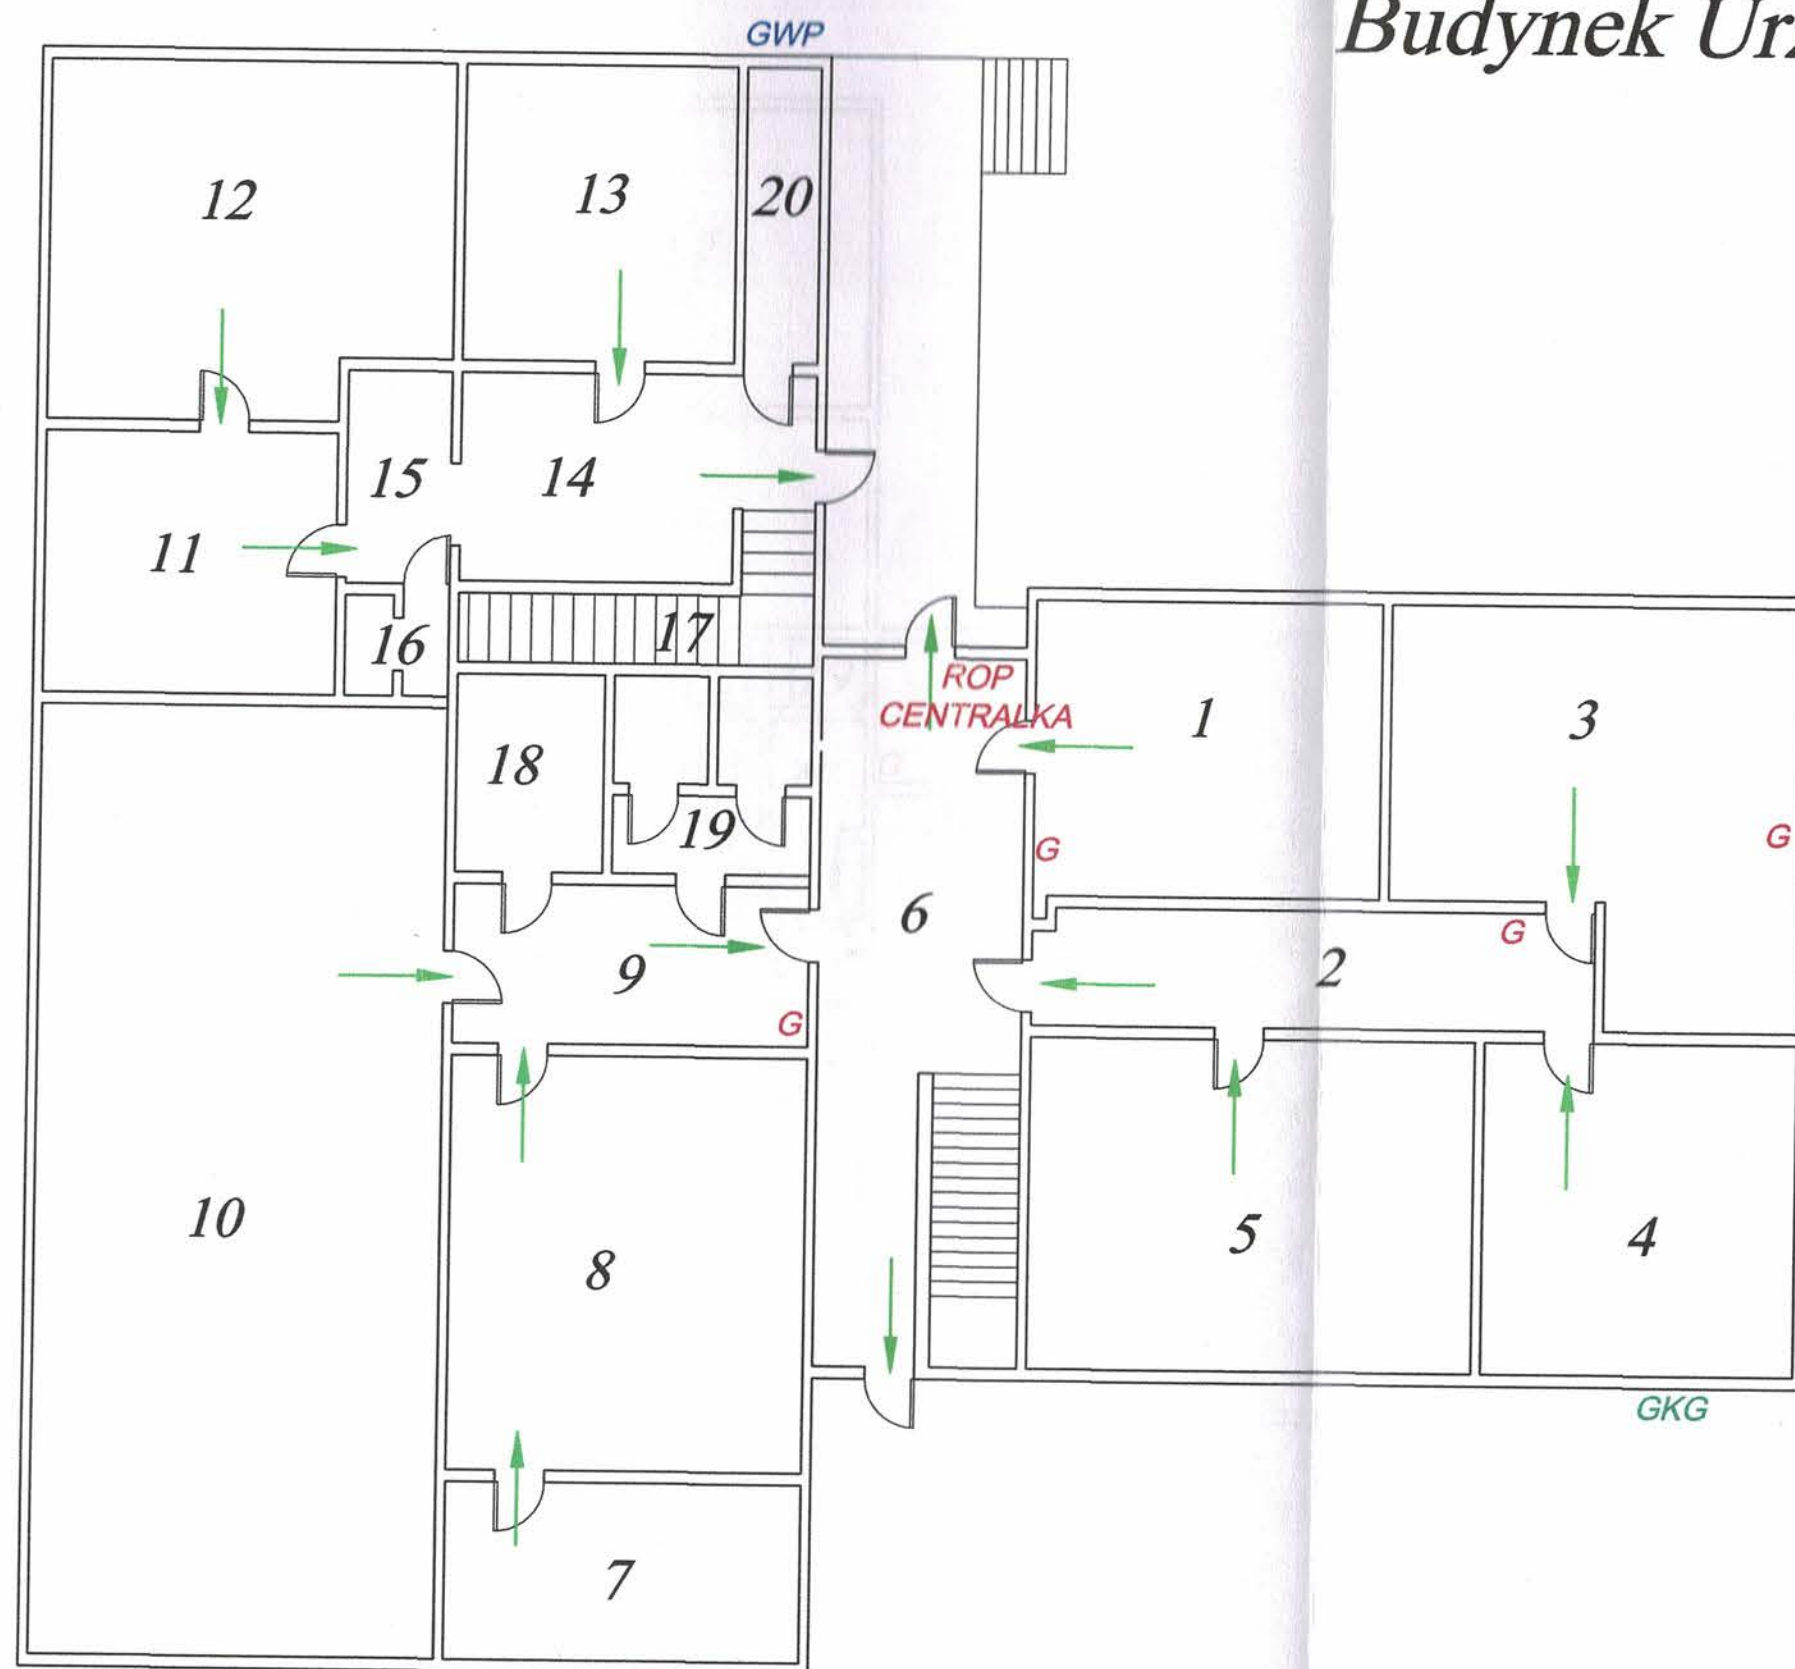

## LEGENDA

NR	Pomieszczenie	Ilość osób w pom. Liczba osób przewidywana	Posadzka	Pow[m <sup>2</sup> ]
1	Bank	2/4	Terakota	20,33
2	Korytarz	-	Panel	9,89
3	GOPS	2/4	Panel	20,22
4	Kierownik GOPS	1/2	Panel	15,76
5	GOPS	2/4	Panel	19,75
6	Korytarz	-	Terakota	18,53
7	Przewodniczący Rady	1/1	Parkiet	10,10
8	Biuro obsługi Rady	1/10	Parkiet	18,90
9	Korytarz	-	Terakota	9,43
10	Sala narad	/50	Terakota	61,86
11	Biuro	-	Terakota	12,65
12	Magazyn	-	Terakota	15,51
13	Biuro	1/1	Terakota	10,86
14	Korytarz	-	Terakota	11,89
15	Korytarz	-	Terakota	2,04
16	WC	-	Terakota	2,31
17	Klatka schodowa	-	Terakota	4,18
18	Pom. Gospodarcze	-	Terakota	4,88
19	WC	-	Terakota	5,44
20	Magazyn	-	Terakota	3,06
SUMA		10/66		277,59

-  Kierunek ewakuacji  
**ROP CENTRAŁKA** Ręczny ostrzegacz pożaru  
**G** Gaśnica  
**GWP** Główny wyłącznik prądu  
**GKG** Główny kurek gazu



# PLAN EWAKUACYJNY

Budynek Urzędu Gminy Krasieczyn

Rzut I piętro

Skala 1:100



## LEGENDA

NR	Pomieszczenie	Ilość osób w pom	Posadzka	Pow[m <sup>2</sup> ]
		Liczba osób przewidywana		
1	Wójt	1/6	Panel	20,75
2	Sekretariat	1/1	Panel	19,71
3	Sekretarz	1/2	Panel	9,73
4	Gospodarka komunalna	2/2	Terakota	14,70
5	Budownictwo	2/2	Terakota	21,16
6	Korytarz	-	Terakota	7,52
7	Serwerownia	-	Terakota	4,53
8	Klatka schodowa	-	Terakota	16,31
9	Skarbnik	1/1	Parkiet	9,61
10	Księgowość	4/4	Parkiet	21,10
11	Zarządzanie kryzysowe	2/2	Terakota	18,10
12	Ewidencja ludności	1/4	Terakota	21,20
13	Odpady komunalne	1/1	Terakota	13,48
14	Podatki	2/2	Terakota	12,42
15	Biuro	-	Terakota	13,94
16	Kancelaria	-	Terakota	2,60
17	Geodezja	2/2	Terakota	16,22
18	Oświata	2/2	Terakota	11,28
19	Klatka schodowa	-	Terakota	4,15
20	WC	-	Terakota	3,81
21	WC	-	Terakota	5,48
22	Korytarz	-	Terakota	12,15
SUMA		22/31		276,30

→ Kierunek ewakuacji  
G Gaśnica